
PŘELOŽKA SILNICE II/283

PODÉLNÝ PROFIL - VARIANTA 1

M 1 : 5 000 / 500

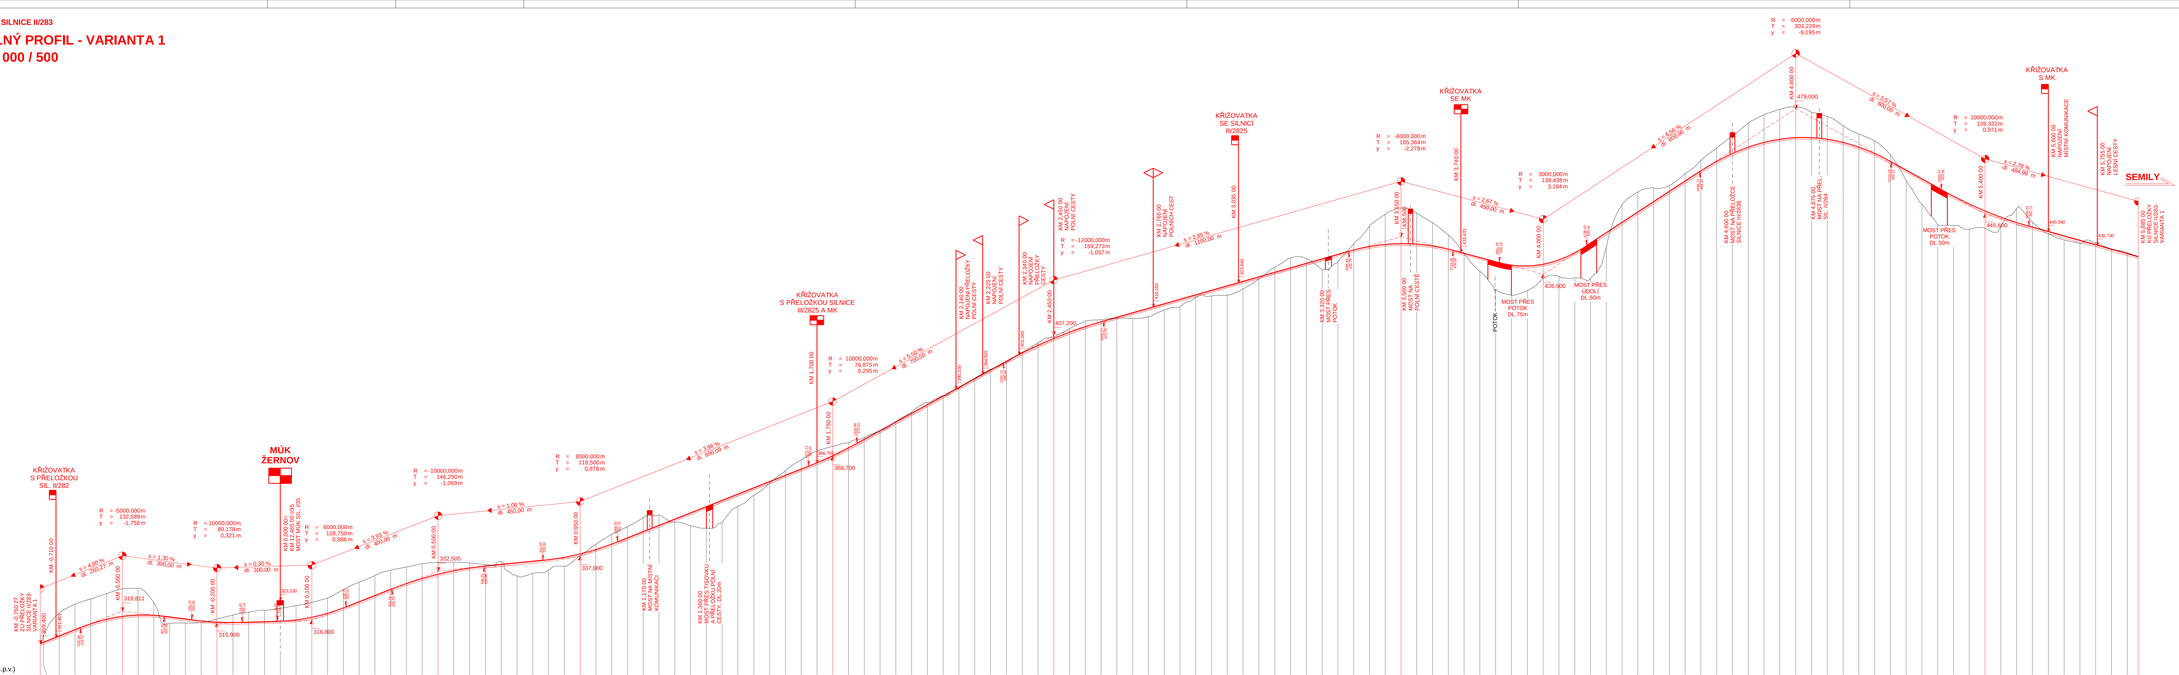

Přímý měřítko SMĚROVÉ POMĚRY *Měřítko 200/R (cm)* Levý oblouk



VÝŠKOVÝ SYSTÉM: B.p.v.

Objednatel:	LIBERECKÝ KRAJ U Jezu 642/2a 461 80 Liberec 2
Zhotovitel STUDIE:	Valbek, spol. s r.o. Vaňurova 505/17 460 02 Liberec 3
HIP:	ING. M. KOLOUŠEK

Vypracoval:	M. BEKR	Zak. čísla	3XL02015/03
Zodp. projektant	ING. M. KOLOUŠEK	Datum	10 / 2015
Tech. kontrola	ING. M. KOLOUŠEK	Stupeň	STUDIE
Akce	PŘELOŽKA SILNICE II/283	Počet formátů	15 x A4
		Měřítko	1 : 5 000/500
		Č. přílohy	Počet
Zhotovitel: Valbek, spol. s r.o. Vaňurova 505/17 460 02 Liberec 3	Příloha: PODÉLNÝ PROFIL - VARIANTA 1	9.	