
PŘELOŽKA SILNICE II/283

PODÉLNÝ PROFIL - VARIANTA 2

M 1 : 5 000 / 500

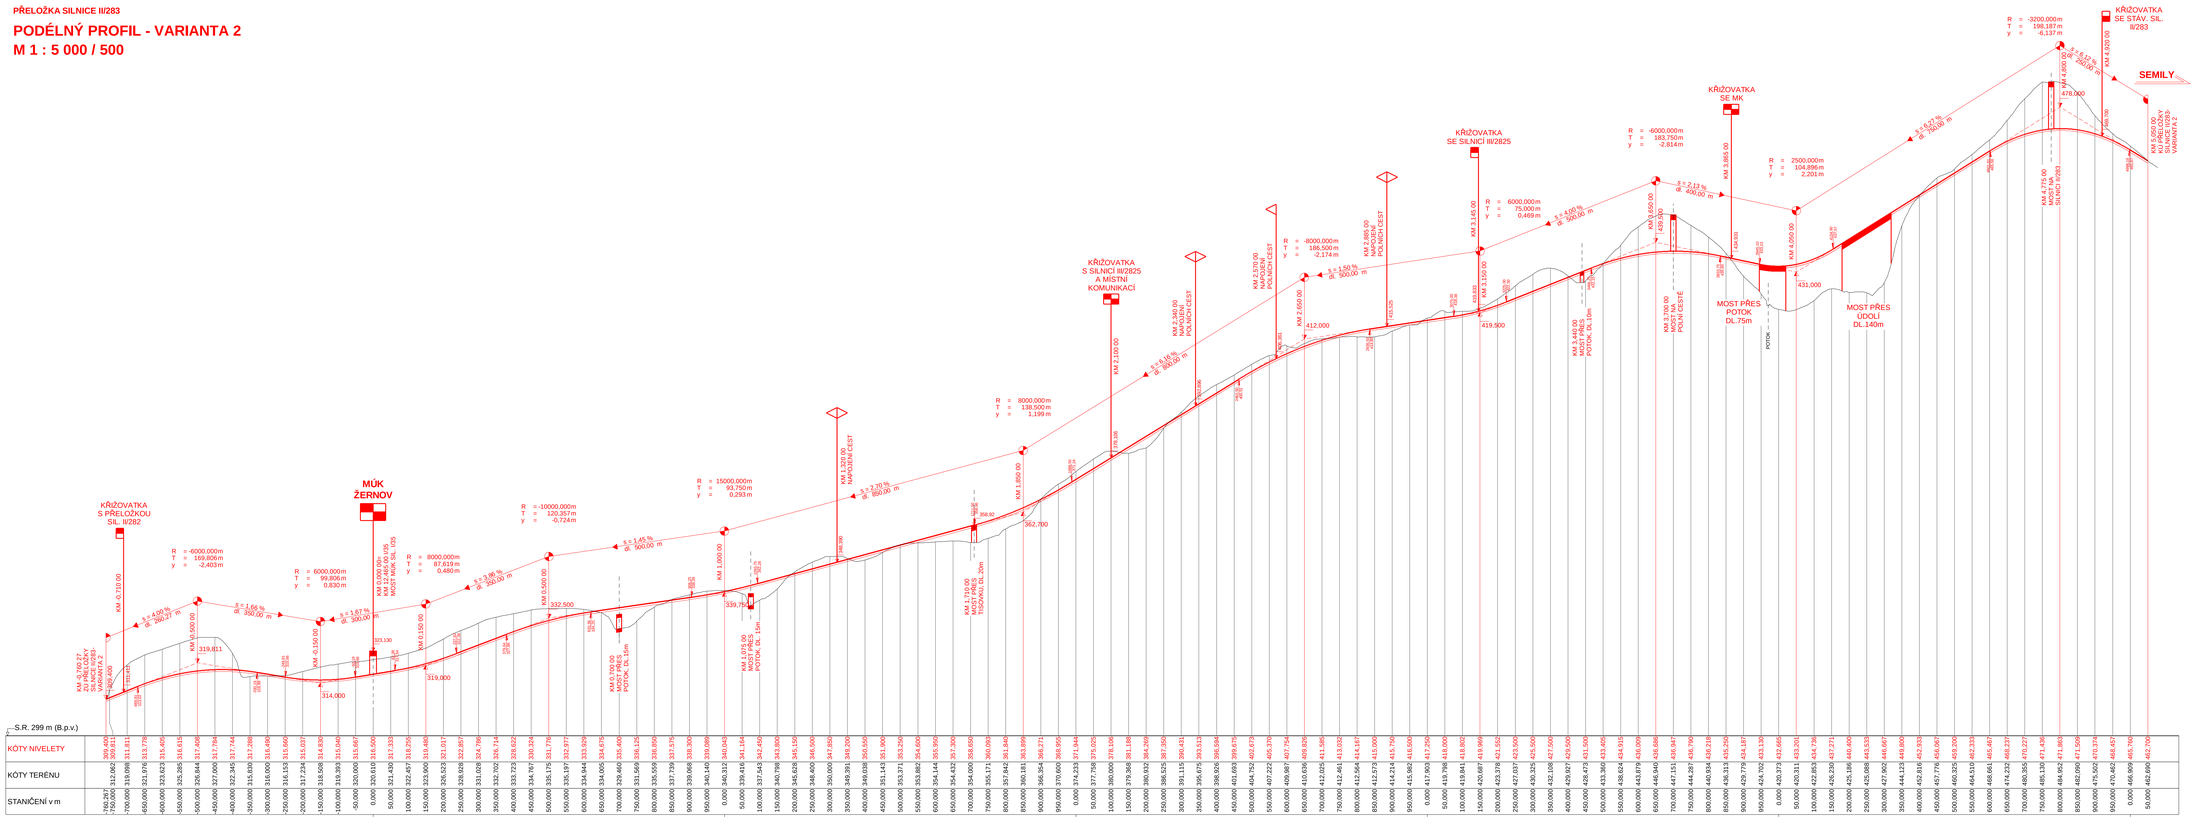

VÝŠKOVÝ SYSTÉM: B.p.v.

Objednatel:

LIBERECKÝ KRAJ
U Jezu 642/2a
461 80 Liberec 2

Zhotovitel STUDIE:

Valbek, spol. s r.o.
Vaňurova 505/17
460 02 Liberec 3

IČ:

ING. M. KOLOUŠEK

Vypracoval	M. BEXR			Zak. číslo	16JI2031003
Zodp. projektant	ING. M. KOLOUŠEK			Datum	10 / 2015
Tech. kontrola	ING. M. KOLOUŠEK			Stupeň	STUDIE
Akce	PŘELOŽKA SILNICE II/283			Počet formátů	10 x A4
				Měřítko	1 : 5 000/500
				Č. příkluy	Paré
Zhotovitel: Valbek, spol. s r.o. Vaňurova 505/17 460 02 Liberec 3	Příloha	PODÉLNÝ PROFIL - VARIANTA 2		10.	